PRZEKRÓJ A-A

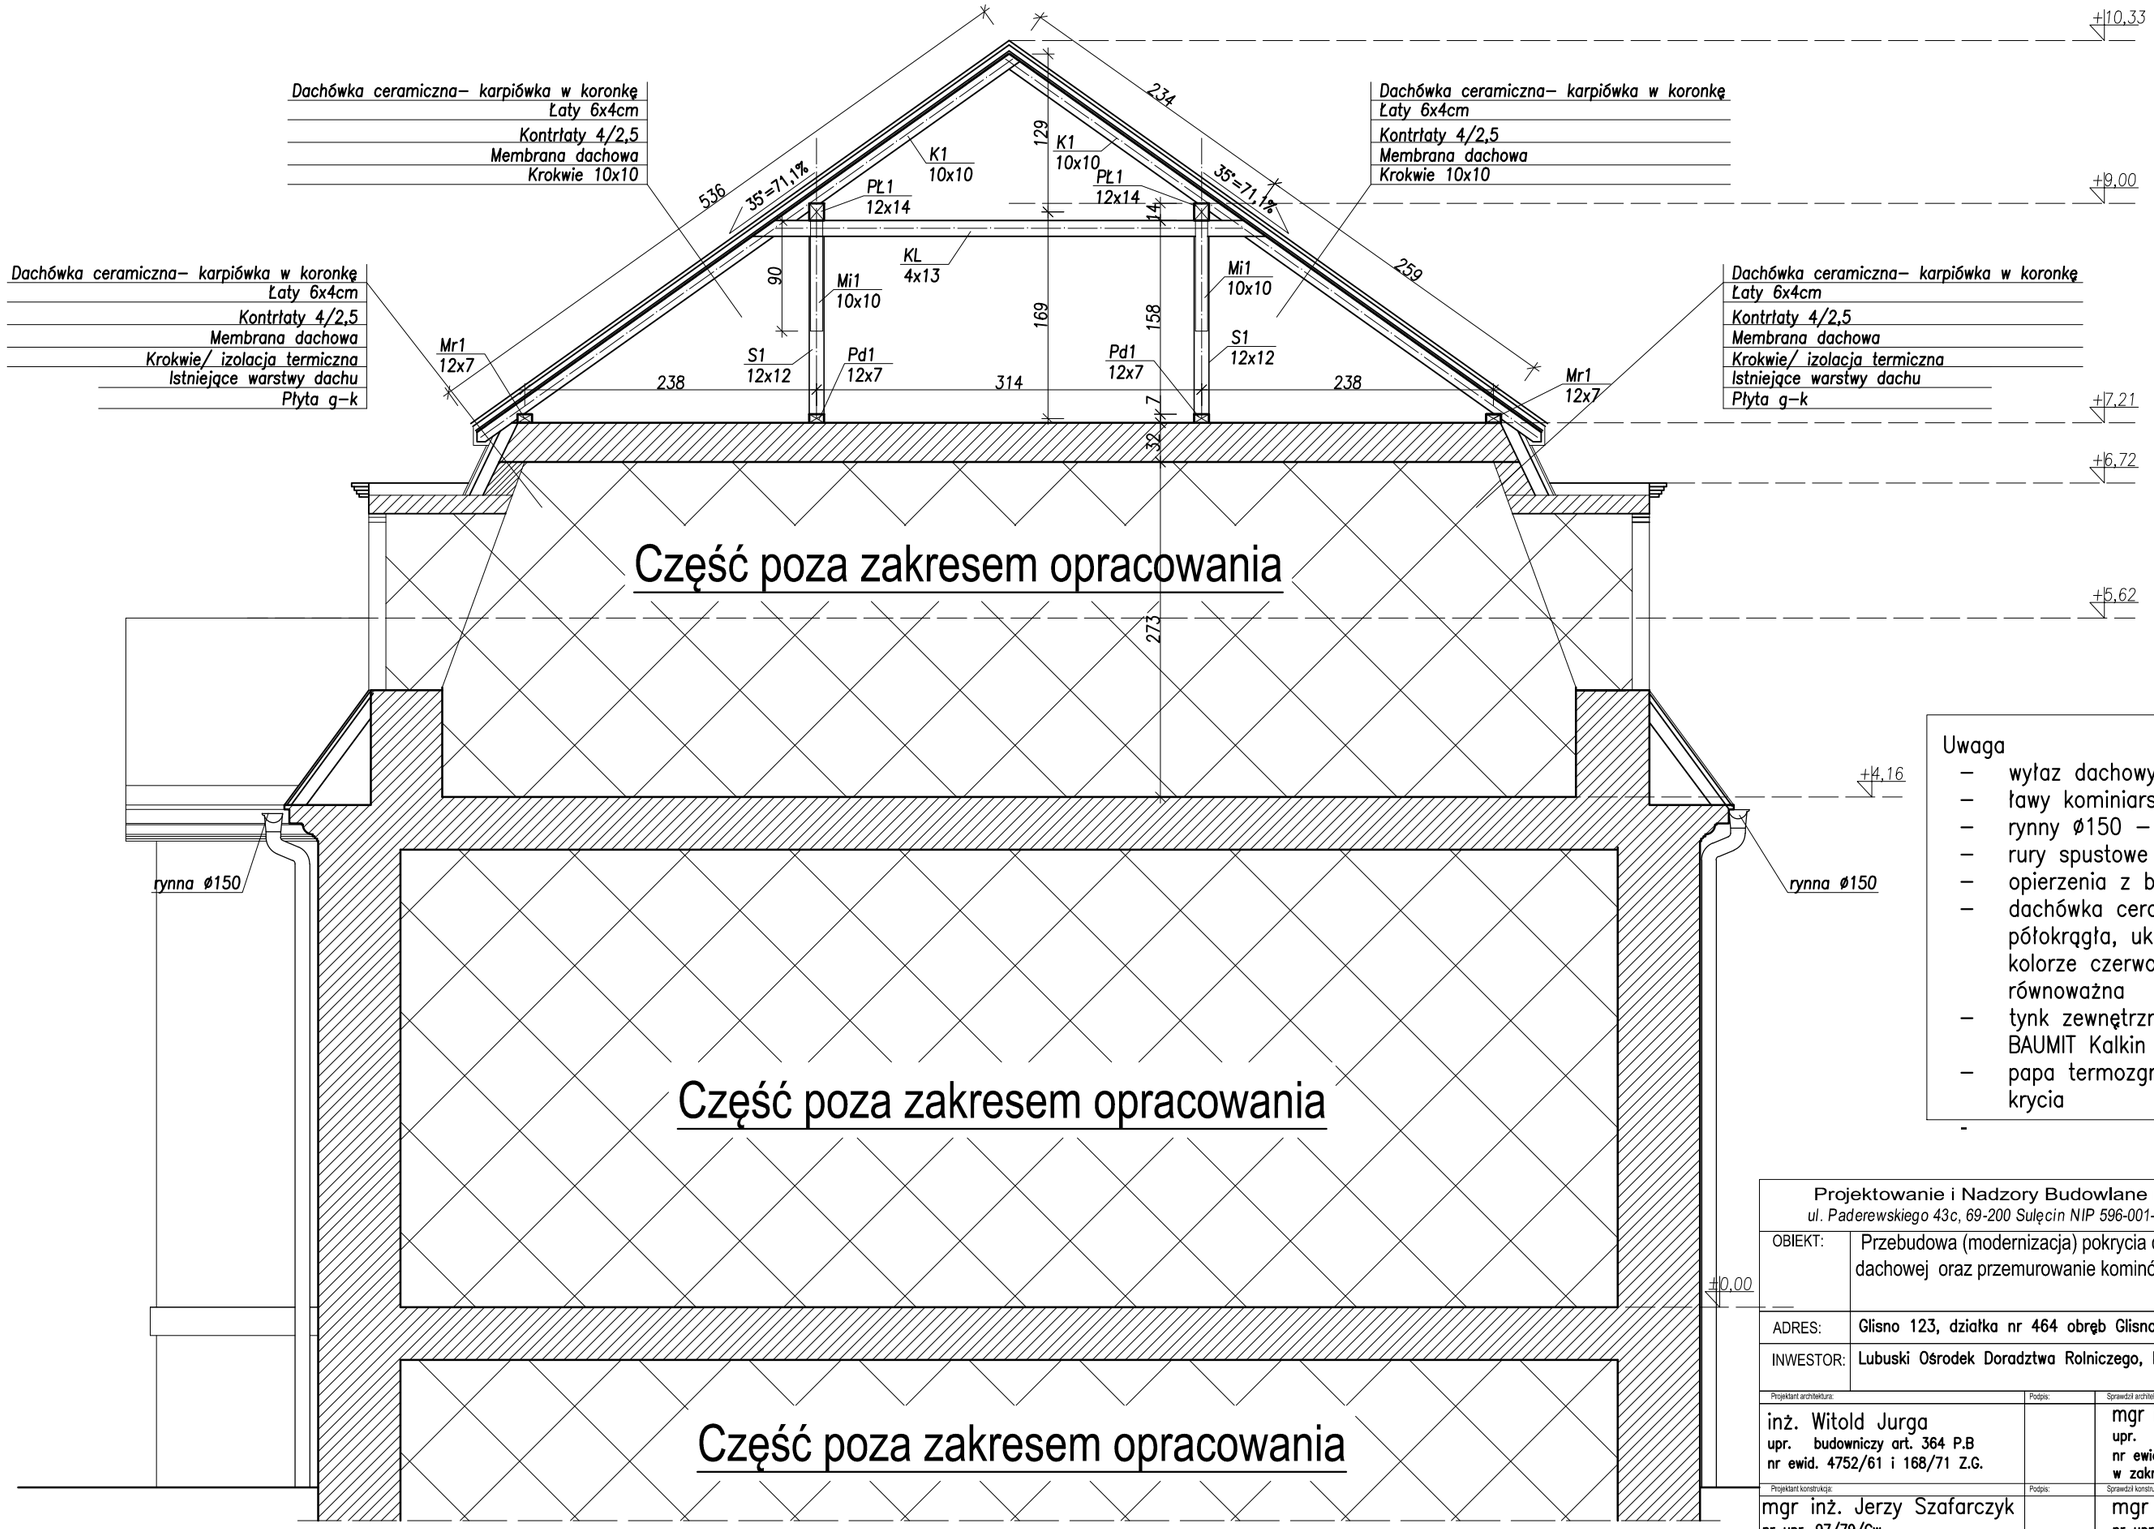

Uwaga
- wyłaz dachowy systemowy 48x75
- ławy kominiarskie ocynkowane l=20cm
- rynny ø150 – tytan–cynk
- rury spustowe ø120 – tytan–cynk
- opierzenia z blachy tytan–cynk
- dachówka ceramiczna karpiówka półokrągła, układna w koronkę w kolorze czerwona angoba Koramic lub równoważna
- tynk zewnętrzny kominów wapienny BAUMIT Kalkin RK 39 lub równoważny
- papa termozgrzewalna wierzchniego krycia

-

Projektowanie i Nadzory Budowlane mgr inż. Jerzy Szafarczyk
ul. Paderewskiego 43c, 69-200 Sulęcin NIP 596-001-02-53, tel. 605 233 291, 95 755 39 46

OBIEKT:	Przebudowa (modernizacja) pokrycia dachowego z naprawą konstrukcji dachowej oraz przemurowanie kominów na obiekcie Pałacu w Gliśnie
ADRES:	Glisno 123, działka nr 464 obręb Glisno, ewid. P.807.2014.6.
INWESTOR:	Lubuski Ośrodek Doradztwa Rolniczego, Kalsk 91, 66–100 Sulechów

Projektant architektura:	Podpis:	Sprawdził architektura:	Podpis:
inż. Witold Jurga upr. budowniczy art. 364 P.B nr ewid. 4752/61 i 168/71 Z.G.		mgr inż. arch. Jolanta Duziak upr. w specjalności architektonicznej nr ewid. 68/83/Gw w zakresie pełnym	
Projektant konstrukcja:	Podpis:	Sprawdził konstrukcja:	Podpis:
mgr inż. Jerzy Szafarczyk nr upr. 97/79/Gw upr. proj. w spec. konstr. bud. w zakresie pełnym		mgr inż. Stefan Rosiak nr upr. A/PB/8300/81/84 upr. proj. w spec. konstr. bud. w zakresie pełnym	

Nazwa rysunku	Skala:	Rys. nr
Przekrój A-A	1:50	3
	DATA: 15.04.2018	