


LEGENDA	
	- dachówka ceramiczna karpiówka, układana w koronkę
	- papa wierzchniego krycia

- Uwaga
- wyłaz dachowy systemowy 48x75
 - ławy kominarskie ocynkowane l=20cm
 - rynyny #150 - tytan-cynk
 - rury spustowe #120 - tytan-cynk
 - opierzenia z blachy tytan-cynk
 - dachówka ceramiczna karpiówka półokrągła, układana w koronkę w kolorze czerwona angoba Koramic lub równoważna
 - tynk zewnętrzny kominów wapienny BAUMIT Kalkin RK 39 lub równoważny
 - papa termozgrzewalna wierzchniego krycia

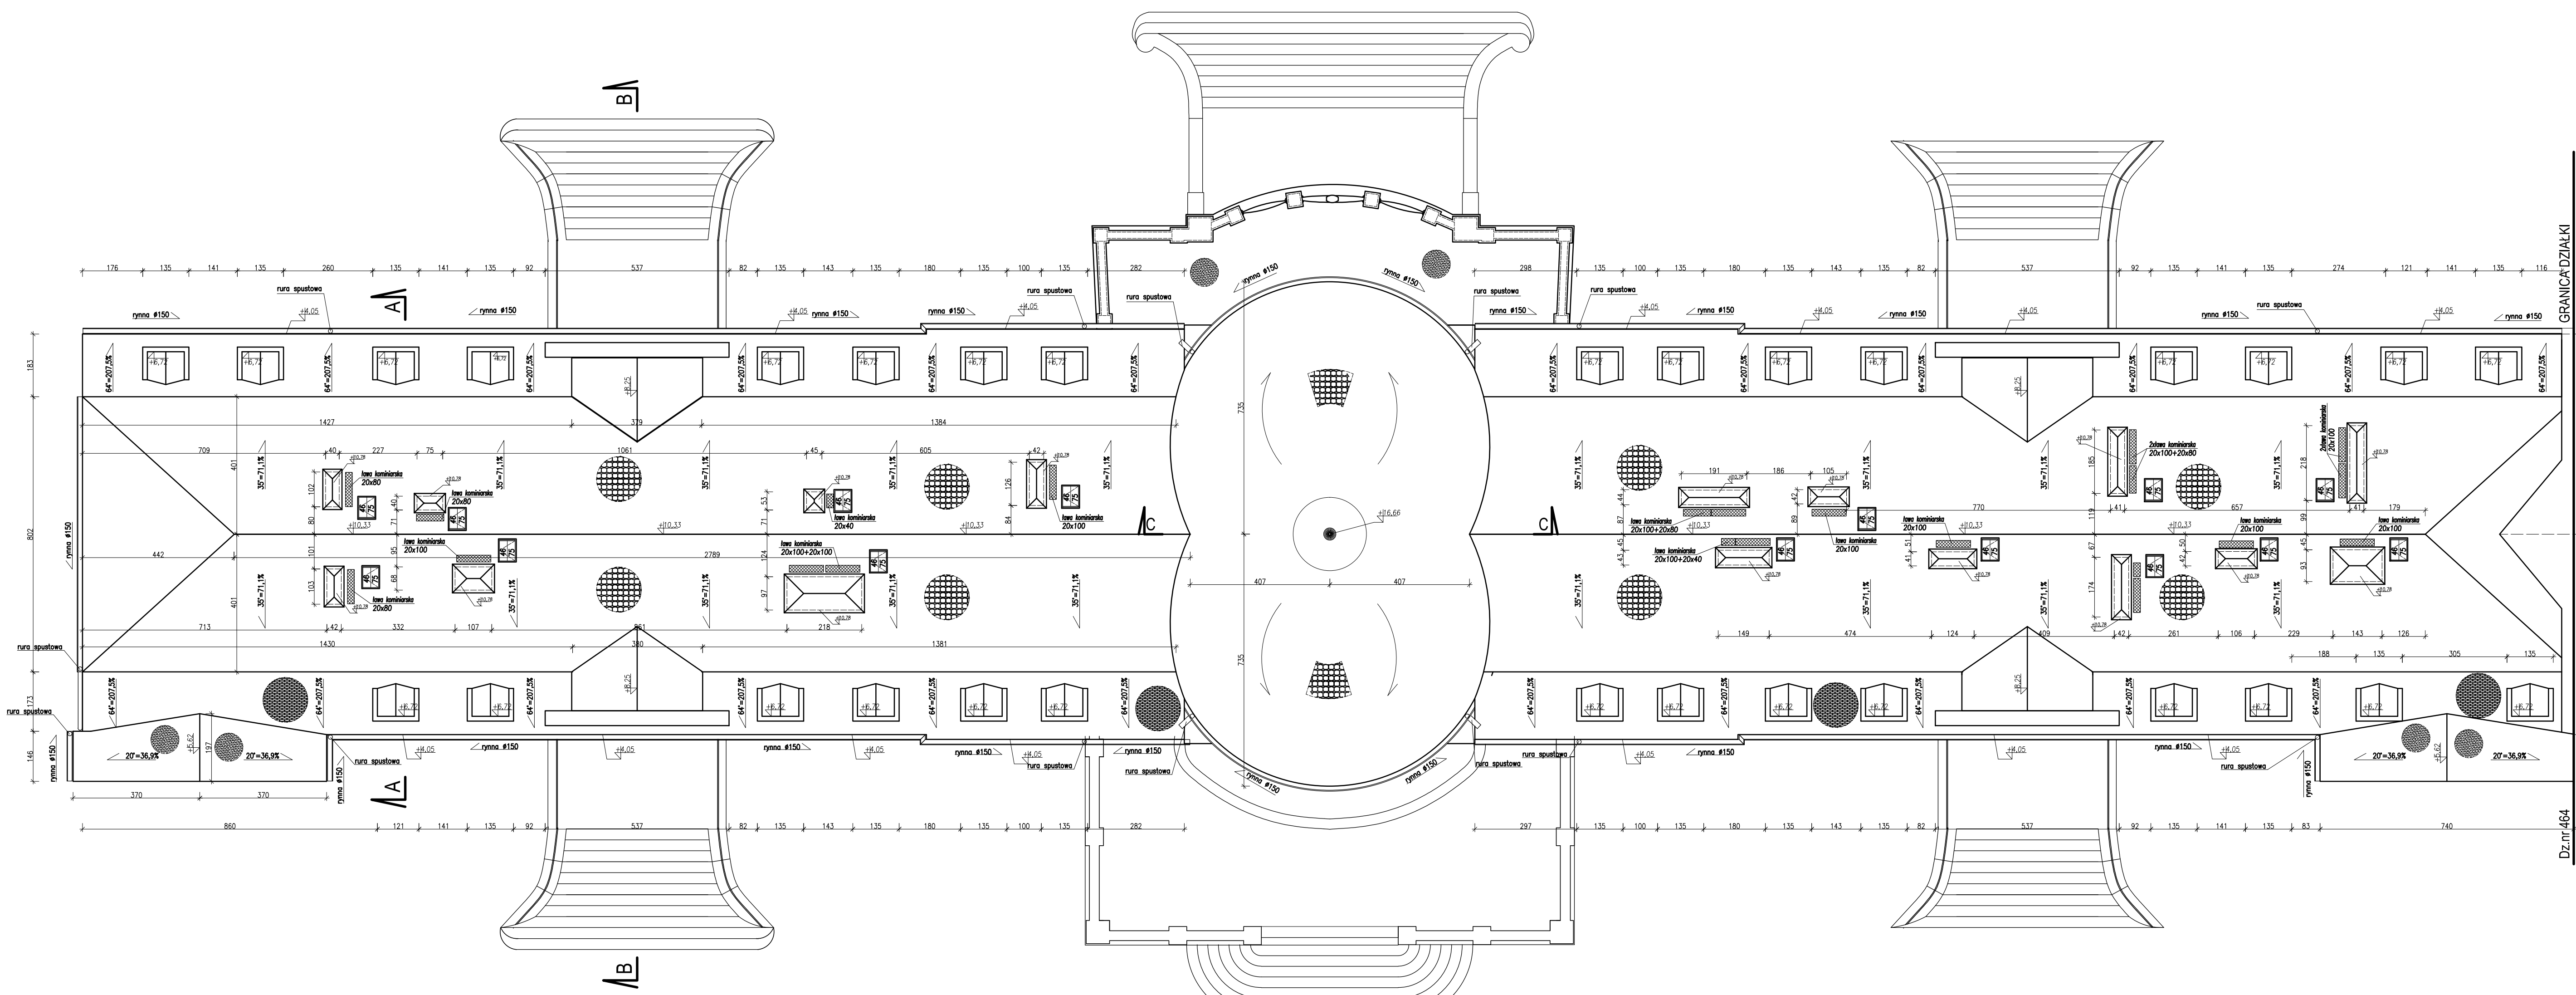

Dz.inr/464
Dz.inr/214
GRANICĄ DZIAŁKI
GRANICĄ OPRACOWANIA

- UWAGI:**
1. Wszystkie roboty należy wykonywać zgodnie z Polskimi Normami, warunkami technicznymi wykonania i odbioru robót budowlano-montażowych opracowanych przez ITB oraz wiedzą i zasadami sztuki budowlanej.
 2. Wszystkie rzeźby i wymiary bezwzględnie zweryfikować na budowie na podstawie obmiarów rzeczywistych.
 3. Wszystkie elementy wyposażenia należy zamować i wykonywać na podstawie zweryfikowanych obmiarów rzeczywistych wykonanych na budowie.
 4. Przed zamówieniem stolarki okiennej należy sprawdzić zestawienia, porównać z rzutami z natury na budowie, a następnie zamować i wykonywać na podstawie zweryfikowanych obmiarów rzeczywistych wykonanych na budowie.
 5. Dopuszczają się stosowanie materiałów zamiennych pod warunkiem, że posiadają one cechy nie gorsze jakościowo i technicznie od wskazanych w projekcie.
 6. Każdy ścianownik projektowy należy rozpatrywać w dokumentacji w kontekście wszystkich rysunków, które do tego składnika się odnoszą z uwzględnieniem opisów.
 7. Brak wskazania na rysunku technicznym elementu, którego zastosowanie wynika ze znanych lub powszechnie przyjętych rozwiązań w zakresie sztuki budowlanej nie zwalnia wykonawcy z konieczności skalkulowania i zastosowania takiego elementu w porozumieniu z inwestorem, projektantem, kierownikiem budowy i inspektorem nadzoru.
 8. W przypadku jakiegokolwiek rozbieżności w dokumentacji należy konsultować się z projektantem!
 9. Zgodnie z art.22 Ustawy Prawo Budowlane z dnia 7 lipca 1994r. (Dz. U. z 2017 r. poz. 1332 z późn. zm.) kierownik budowy ma obowiązek realizacji obiektu zgodnie z projektem, decyzją o pozwoleniu na budowę, obowiązującymi przepisami i sztuką budowlaną.

Projektowanie i Nadzory Budowlane mgr inż. Jerzy Szafarczyk ul. Padewskiego 43c, 69-200 Siletni NIP 596-001-02-53, tel. 605 233 291, 95 755 39 46	
OBIEKT:	Przebudowa (modernizacja) pokrycia dachowego z naprawą konstrukcji dachowej oraz przemurowanie kominów na obiekcie Pałacu w Gliśnie
ADRES:	Glisno 123, działka nr 464 obręb Glisno, ewid. P.807.2014.6.
INWESTOR:	Lubuski Ośrodek Doradztwa Rolniczego, Kalsk 91, 66-100 Sulechów
Projektant:	mgr inż. arch. Jolanta Dziuk upr. budowlancy art. 364 P.B. nr ewid. 68/83/Gw w zakresie pełnym
Wykonawca:	mgr inż. Jerzy Szafarczyk nr upr. 97/79/Gw upr. proj. w spec. konstr. bud. w zakresie pełnym
Przełożony:	mgr inż. Stefan Rosiak nr upr. A/PB/8300/81/84 upr. proj. w spec. konstr. bud. w zakresie pełnym
Rzut dachu	
Skala:	1:100
Rys nr:	1
DATA: 15.04.2018	