


PRZEKRÓJ B-B

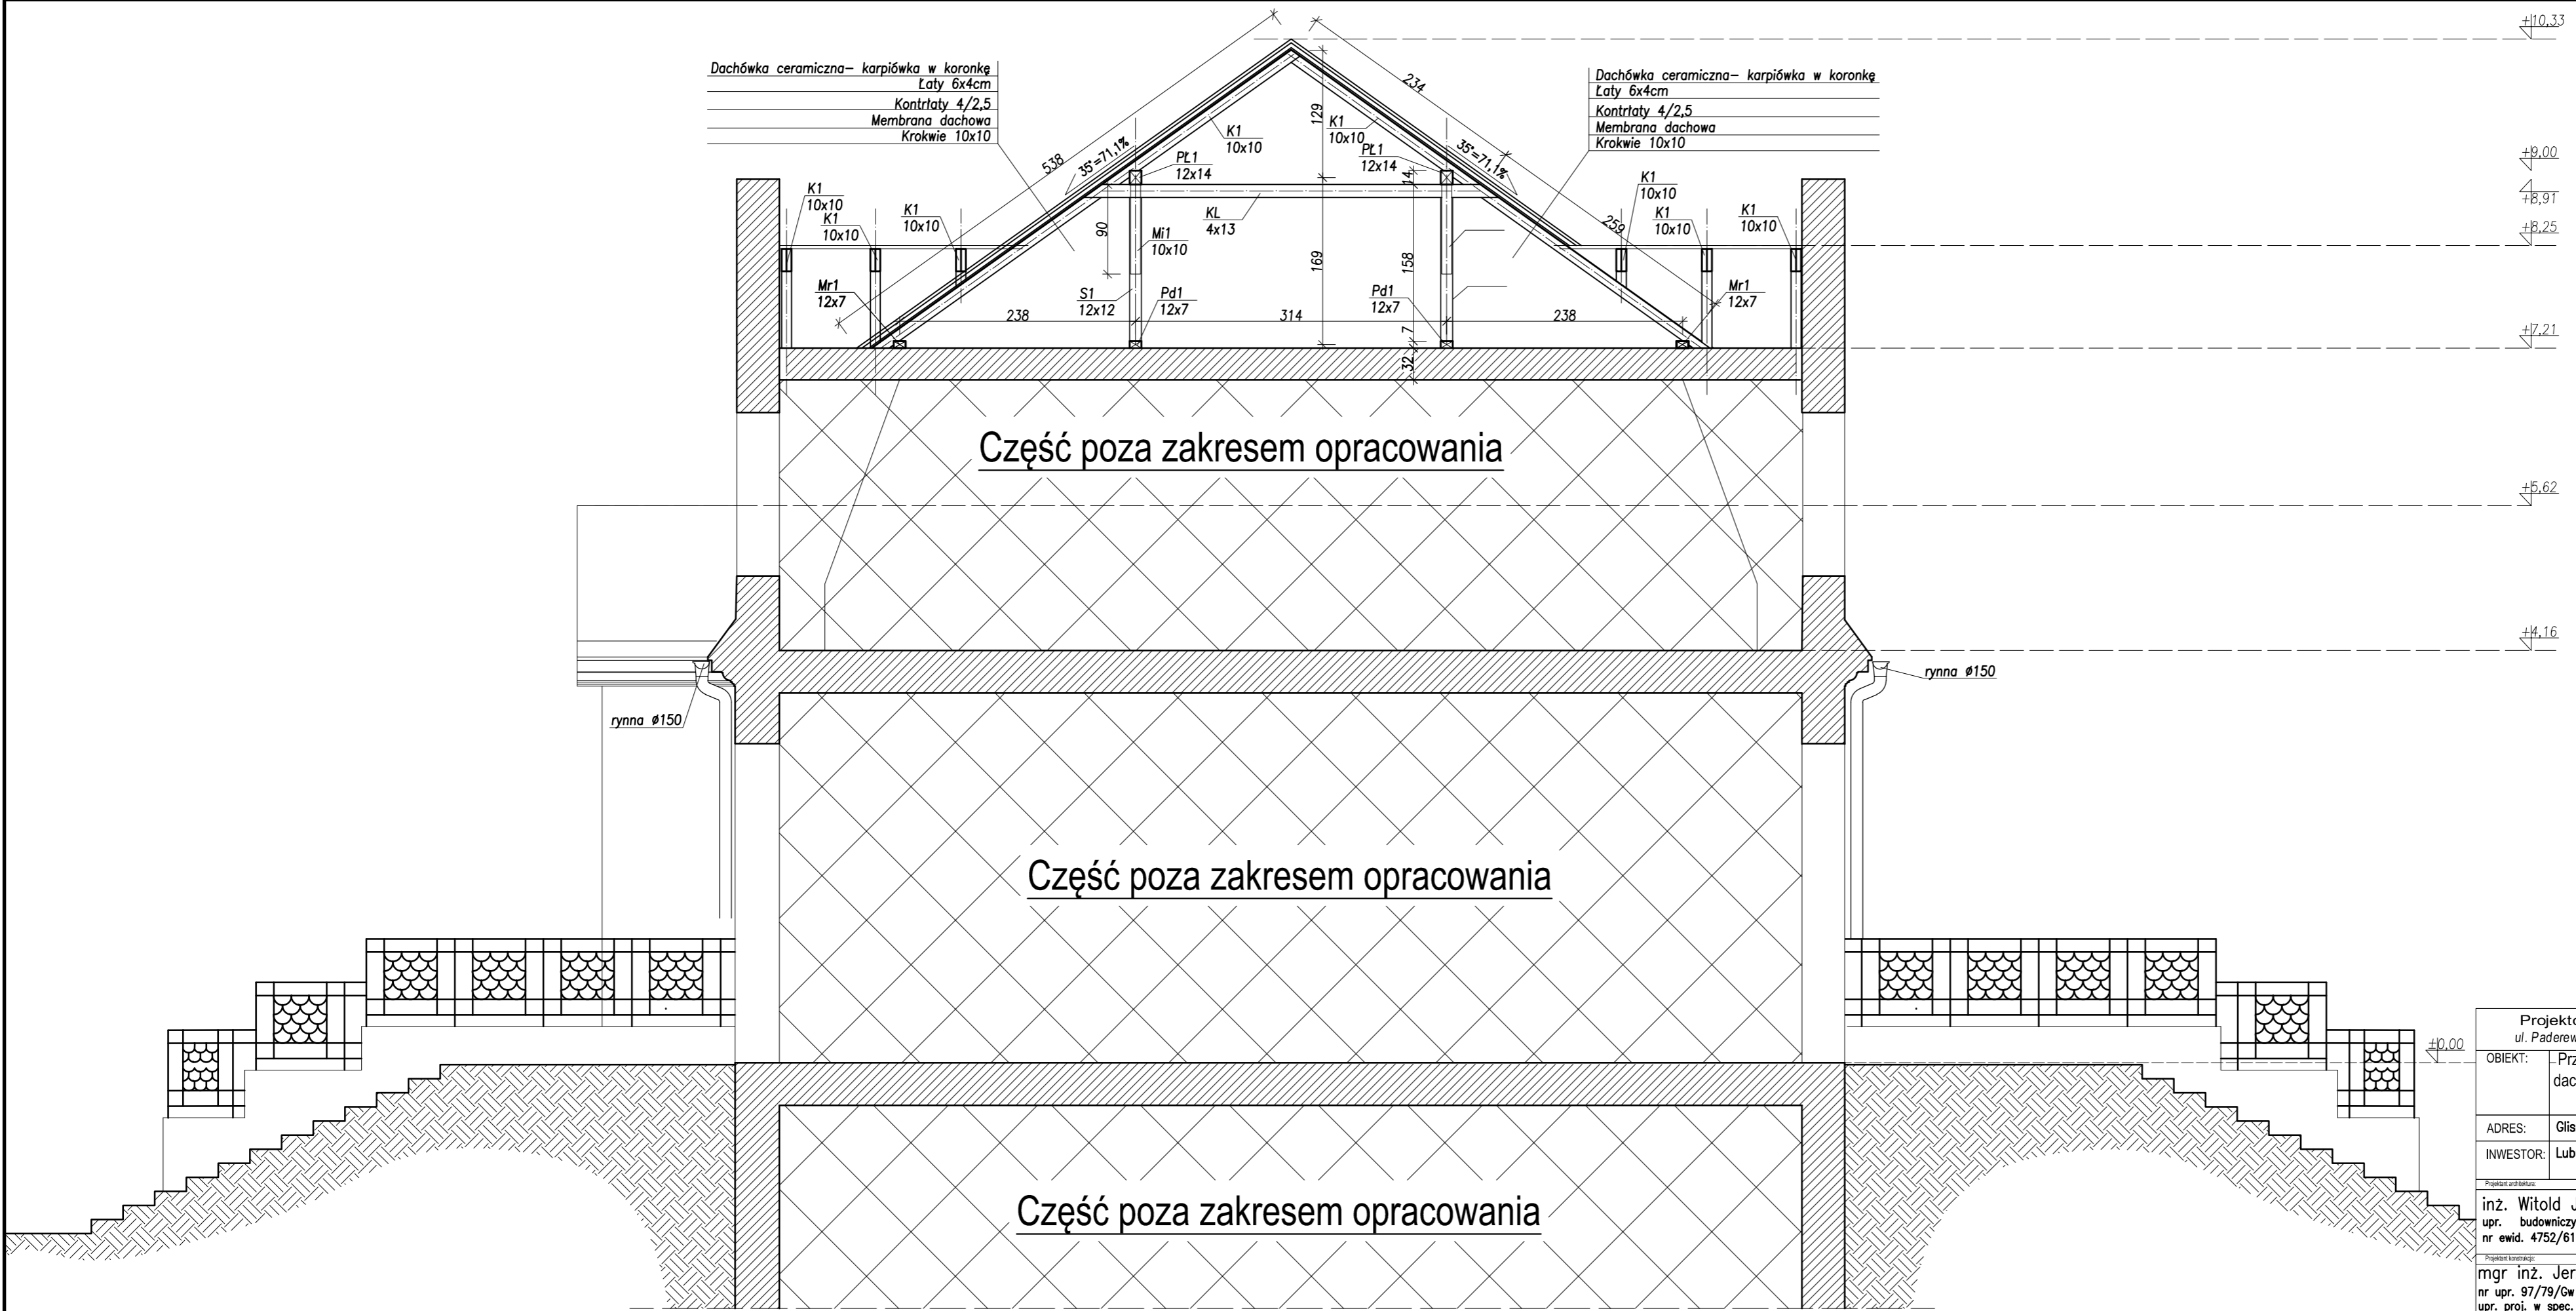

Dachówka ceramiczna- karpiówka w koronkę
Łaty 6x4cm
Kontrłaty 4/2,5
Membrana dachowa
Krokwie 10x10

Dachówka ceramiczna- karpiówka w koronkę
Łaty 6x4cm
Kontrłaty 4/2,5
Membrana dachowa
Krokwie 10x10

- Uwaga
- wylaz dachowy systemowy 48x75
 - ławy kominarskie ocynkowane l=20cm
 - rynny Ø150 - tytan-cynk
 - rury spustowe Ø120 - tytan-cynk
 - opierzenia z blachy tytan-cynk
 - dachówka ceramiczna karpiówka półokrągła, układana w koronkę w kolorze czerwona angoba Koramic lub równoważna
 - tynk zewnętrzny kominów wapienny BAUMIT Kalkin RK 39 lub równoważny
 - papa termozgrzewalna wierzchniego krycia

Część poza zakresem opracowania

Część poza zakresem opracowania

Część poza zakresem opracowania

Projektowanie i Nadzory Budowlane mgr inż. Jerzy Szafarczyk ul. Paderewskiego 43c, 69-200 Sulęcín NIP 596-001-02-53, tel. 605 233 291, 95 755 39 46			
OBIEKT:		Przebudowa (modernizacja) pokrycia dachowego z naprawą konstrukcji dachowej oraz przemurzenie kominów na obiekcie Pałacu w Gliśnie	
ADRES:		Gliśno 123, działka nr 464 obręb Gliśno, ewid. P.807.2014.6.	
INWESTOR:		Lubuski Ośrodek Doradztwa Rolniczego, Kalsk 91, 66-100 Sulchów	
Projektant architektura:	Podpis:	Sprawdził architektura:	Podpis:
inż. Witold Jurga upr. budowniczy art. 364 P.B nr ewid. 4752/61 i 168/71 Z.G.		mgr inż. arch. Jolanta Dziuziak upr. w specjalności architektonicznej nr ewid. 68/83/Gw w zakresie pełnym	
Projektant konstrukcja:	Podpis:	Sprawdził konstrukcja:	Podpis:
mgr inż. Jerzy Szafarczyk nr upr. 97/79/Gw upr. proj. w spec. konstr. bud. w zakresie pełnym		mgr inż. Stefan Rosiak nr upr. A/PB/8300/81/84 upr. proj. w spec. konstr. bud. w zakresie pełnym	
Nazwa rysunku:		Skala:	Rys. nr
Przekrój B-B		1:50	4
DATA: 15.04.2018			